

Amprion GmbH, Robert-Schuman-Straße 7, 44263 Dortmund

Planquadrat Dortmund
Büro für Raumplanung,
Städtebau + Architektur
Gutenbergstraße 34
44139 Dortmund

Asset Management

Ihr Zeichen	Regina Kirchhefer
Ihre Nachricht	05.02.2025
Unsere Zeichen	A-BB/4576/Bn/207.054
Name	Frau Bennor
Telefon	+49 231 5849-15740
Telefax	+49 231 5849-14188
E-Mail	angelina.bennor@amprion.net

Dortmund, 17. Februar 2025

Seite 1 von 2

**Gemeinde Dinslaken: 137. Flächennutzungsplanänderung,
Bebauungsplan Nr. 346 (Bereich Hof Emschermündung / Am
Hagelkreuz)
110-/220-/380-kV-Höchstspannungsfreileitung GKW. Voerde –
Walsum, Bl. 4576 (Maste 6 bis 8)**

Amprion GmbH

Robert-Schuman-Straße 7
44263 Dortmund
Germany

T +49 231 5849-0
F +49 231 5849-14188

Sehr geehrte Damen und Herren,

www.amprion.net

www.twitter.com/Amprion

der nördliche Geltungsbereich der o. g. Flächennutzungsplanänderung liegt teilweise im 2 x 34,00 m = 68,00 m breiten Schutzstreifen unserer im Betreff genannten Höchstspannungsfreileitung. Der südliche Geltungsbereich liegt außerhalb des Leitungsschutzstreifens.

Aufsichtsratsvorsitzender:
Uwe Tigges

Die Leitungsführung mit Leitungsmittellinie, Maststandorten und Schutzstreifengrenzen haben wir in Ihren eingereichten Lageplan im Maßstab 1 : 1000 mit Datum vom 17.02.2025 eingetragen. Sie können diese aber auch unserem beigefügten Lageplan im Maßstab 1 : 2000 entnehmen. Wir weisen jedoch darauf hin, dass sich die tatsächliche Lage der Leitung ausschließlich aus der Örtlichkeit ergibt.

Geschäftsführung:
Dr. Christoph Müller (Vorsitzender)
Dr. Hendrik Neumann
Peter Rüth

Mit unserer Stellungnahme vom 03.06.2024 haben wir mitgeteilt, dass im Planbereich keine Höchstspannungsleitungen unseres Unternehmens verlaufen. Diese Angabe ist leider fehlerhaft, da der Geltungsbereich 1 geringfügig im Schutzstreifen der im Betreff genannte Leitung liegt. Die im Entwurf des Bebauungsplanes vom 08.04.2024 dargestellten Baugrenzen liegen jedoch außerhalb des Leitungsschutzstreifens. Zur besseren Übersicht fügen wir die Festsetzungskarte aus der frühzeitigen Beteiligung mit Amprion-Leitung bei.

Sitz der Gesellschaft:
Dortmund
Eingetragen beim
Amtsgericht Dortmund
Handelsregister-Nr.
HRB 15940

Bankverbindung:
Commerzbank AG Dortmund
IBAN:
DE27 4404 0037 0352 0087 00
BIC: COBADEFFXXX
USt.-IdNr. DE 8137 61 356

Lobbyregister-Nr.:
R002477

EU-Transparenzregister-Nr.:
426344123116-68

Dem nun eingereichten Lageplan ist die geplante Lage der Grünfläche mit der Zweckbestimmung Spielplatz leider nicht zu entnehmen, so dass wir hier keine endgültige Aussage zu Umsetzung der Planung tätigen können.

Das Netz der Amprion dient der Versorgung der Allgemeinheit mit Elektrizität und hat das Ziel der Versorgungssicherheit sowie die weiteren Ziele des § 11 Abs. 1 EnWG zu wahren. Daher ist die Hauptnutzung im Bereich des Schutzstreifens die zur Energieversorgung. In diesem Bereich haben die v. g. Ziele des § 11 Abs. 1 EnWG Vorrang vor anderen Nutzungen.

Folglich ist der Schutzstreifen gemäß des in § 15 Abs. 1 BauNVO verankerten Gebots der Konfliktbewältigung daher von jeglicher neuer konfligierender Nutzung (wie etwa Wohnbebauungen, Spielplätze u. Ä.) freizuhalten. Insbesondere haben unsere Erfahrungen im aktuellen Netzausbau gezeigt, dass eine sensible Nutzung (wie Spielplätze, etc.) im direkten Nahbereich von Hoch- und Höchstspannungsfreileitungen ein vermeidbares Konfliktpotential darstellt.

Demgemäß können wir uns mit der Errichtung eines Spielplatzes im Schutzstreifen **nicht** einverstanden erklären.

Wir bitten Sie, uns baureife Planunterlagen (Lagepläne und Schnittzeichnungen mit Höhenangaben über NHN) zur Prüfung und Stellungnahme zuzusenden.

Für Rückfragen stehen wir Ihnen gerne zur Verfügung.

Mit freundlichen Grüßen

Amprion GmbH

 Digital
unterschrieben
von Marc Bollwerk
Datum: 2025.02.19
07:35:26 +01'00'

 Digital
unterschrieben
von Angelina
Bennor
Datum: 2025.02.18
09:14:59 +01'00'

Anlage:
Lageplan 1 : 2000
Lageplan 1 : 1000
Festsetzungskarte

Verteiler:
Bl. 4576
(geh. z. Schreiben 03.06.2024)



110-/220-/380-kV-Höchstspannungsfreileitung

GKW.Voerde - Walsum Bl.4576

Abschnitt: Pkt. Lohberger Graben - Pkt. Eppinghoven

Abschnitt: Pkt. Eppinghoven - Eppinghoven


Abschnitt: Pkt. Eppinghoven - Pkt. Walsum Nord

Lageplan

1:2000

von Mast Nr. 6 bis Mast Nr. 10

Gemarkung :	MÖLLEN	DINSLAKEN
Gemeinde :	Voerde (Niederrhein)	Dinslaken
Verbandsgrmd. :	Voerde (Niederrhein), Stadt	Dinslaken, Stadt
Kreis :	Wesel	Wesel
Reg.-Bez. :	Düsseldorf	Düsseldorf
Land :	Nordrhein-Westfalen	Nordrhein-Westfalen
Katasteramt :	Wesel	Wesel
Grundbuchamt :	Dinslaken	Dinslaken

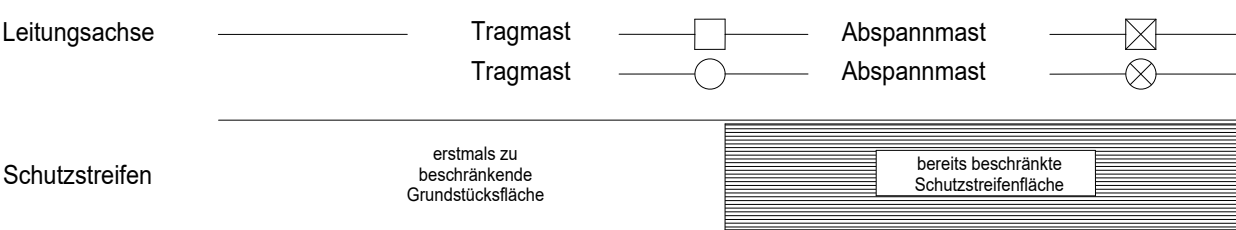

Geändert:

Geändert:

Geändert:

Geändert:

Ausgabe: 17.02.25

11:23:44

Erstellt: 20.04.98

10:26:06

