


Bebauungsplan Nr. 342

Bereich westlich Friedrich-Ebert-Straße / südlich Kolpingstraße

Planbereich 0 25 50 75 m

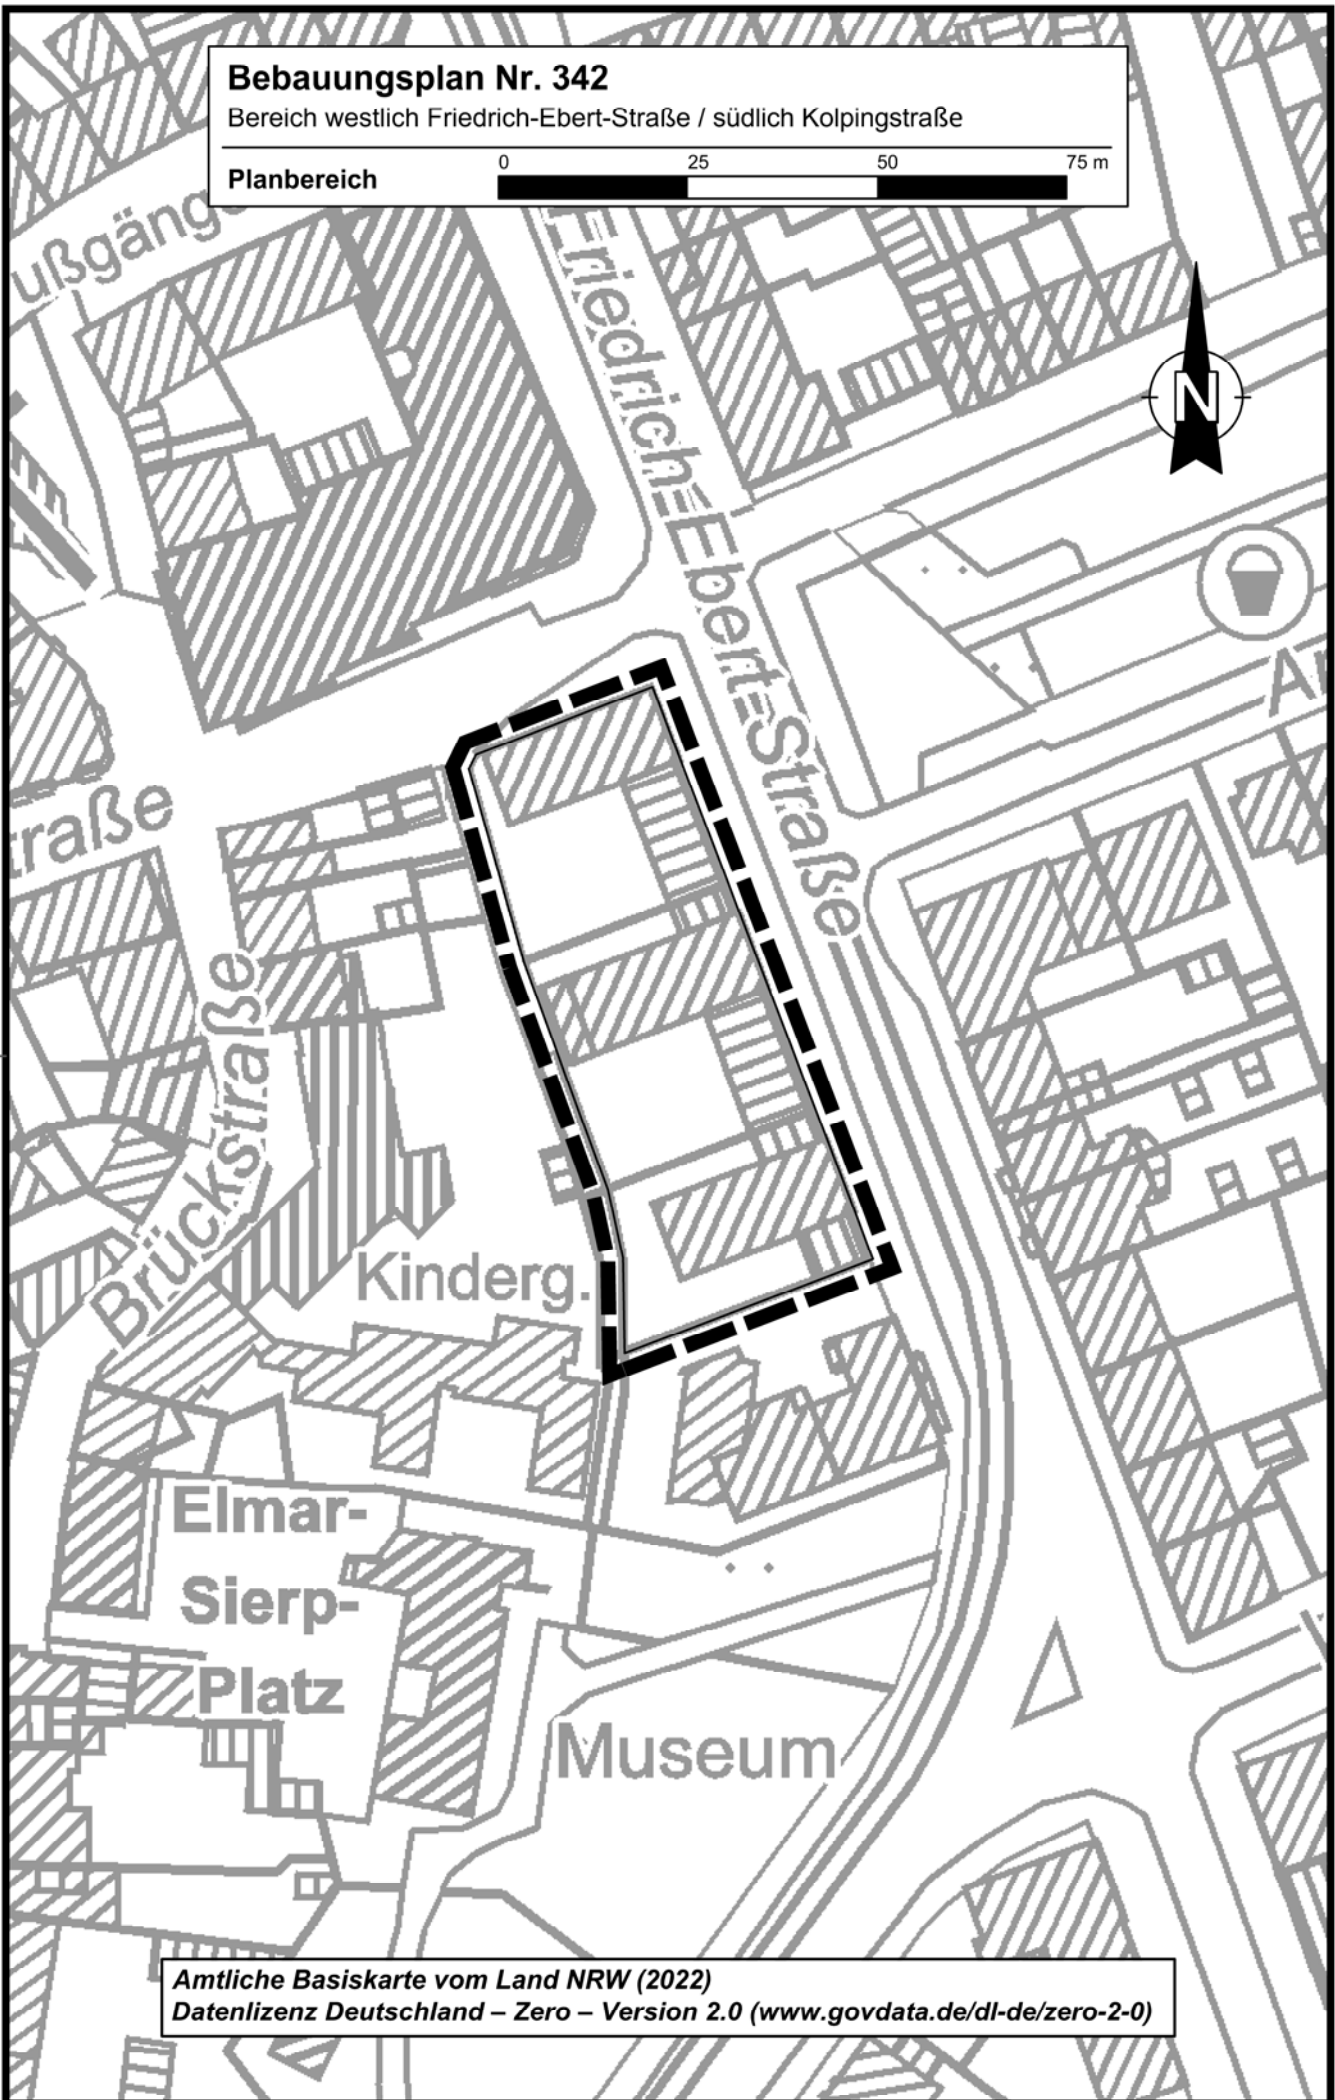

Amtliche Basiskarte vom Land NRW (2022)
Datenlizenz Deutschland – Zero – Version 2.0 (www.govdata.de/dl-de/zero-2-0)