


**Bebauungsplan Nr. 340**

Bereich zwischen Schloßstraße und Hans-Böckler-Straße

Planbereich

Maßstab = 1 : 1000

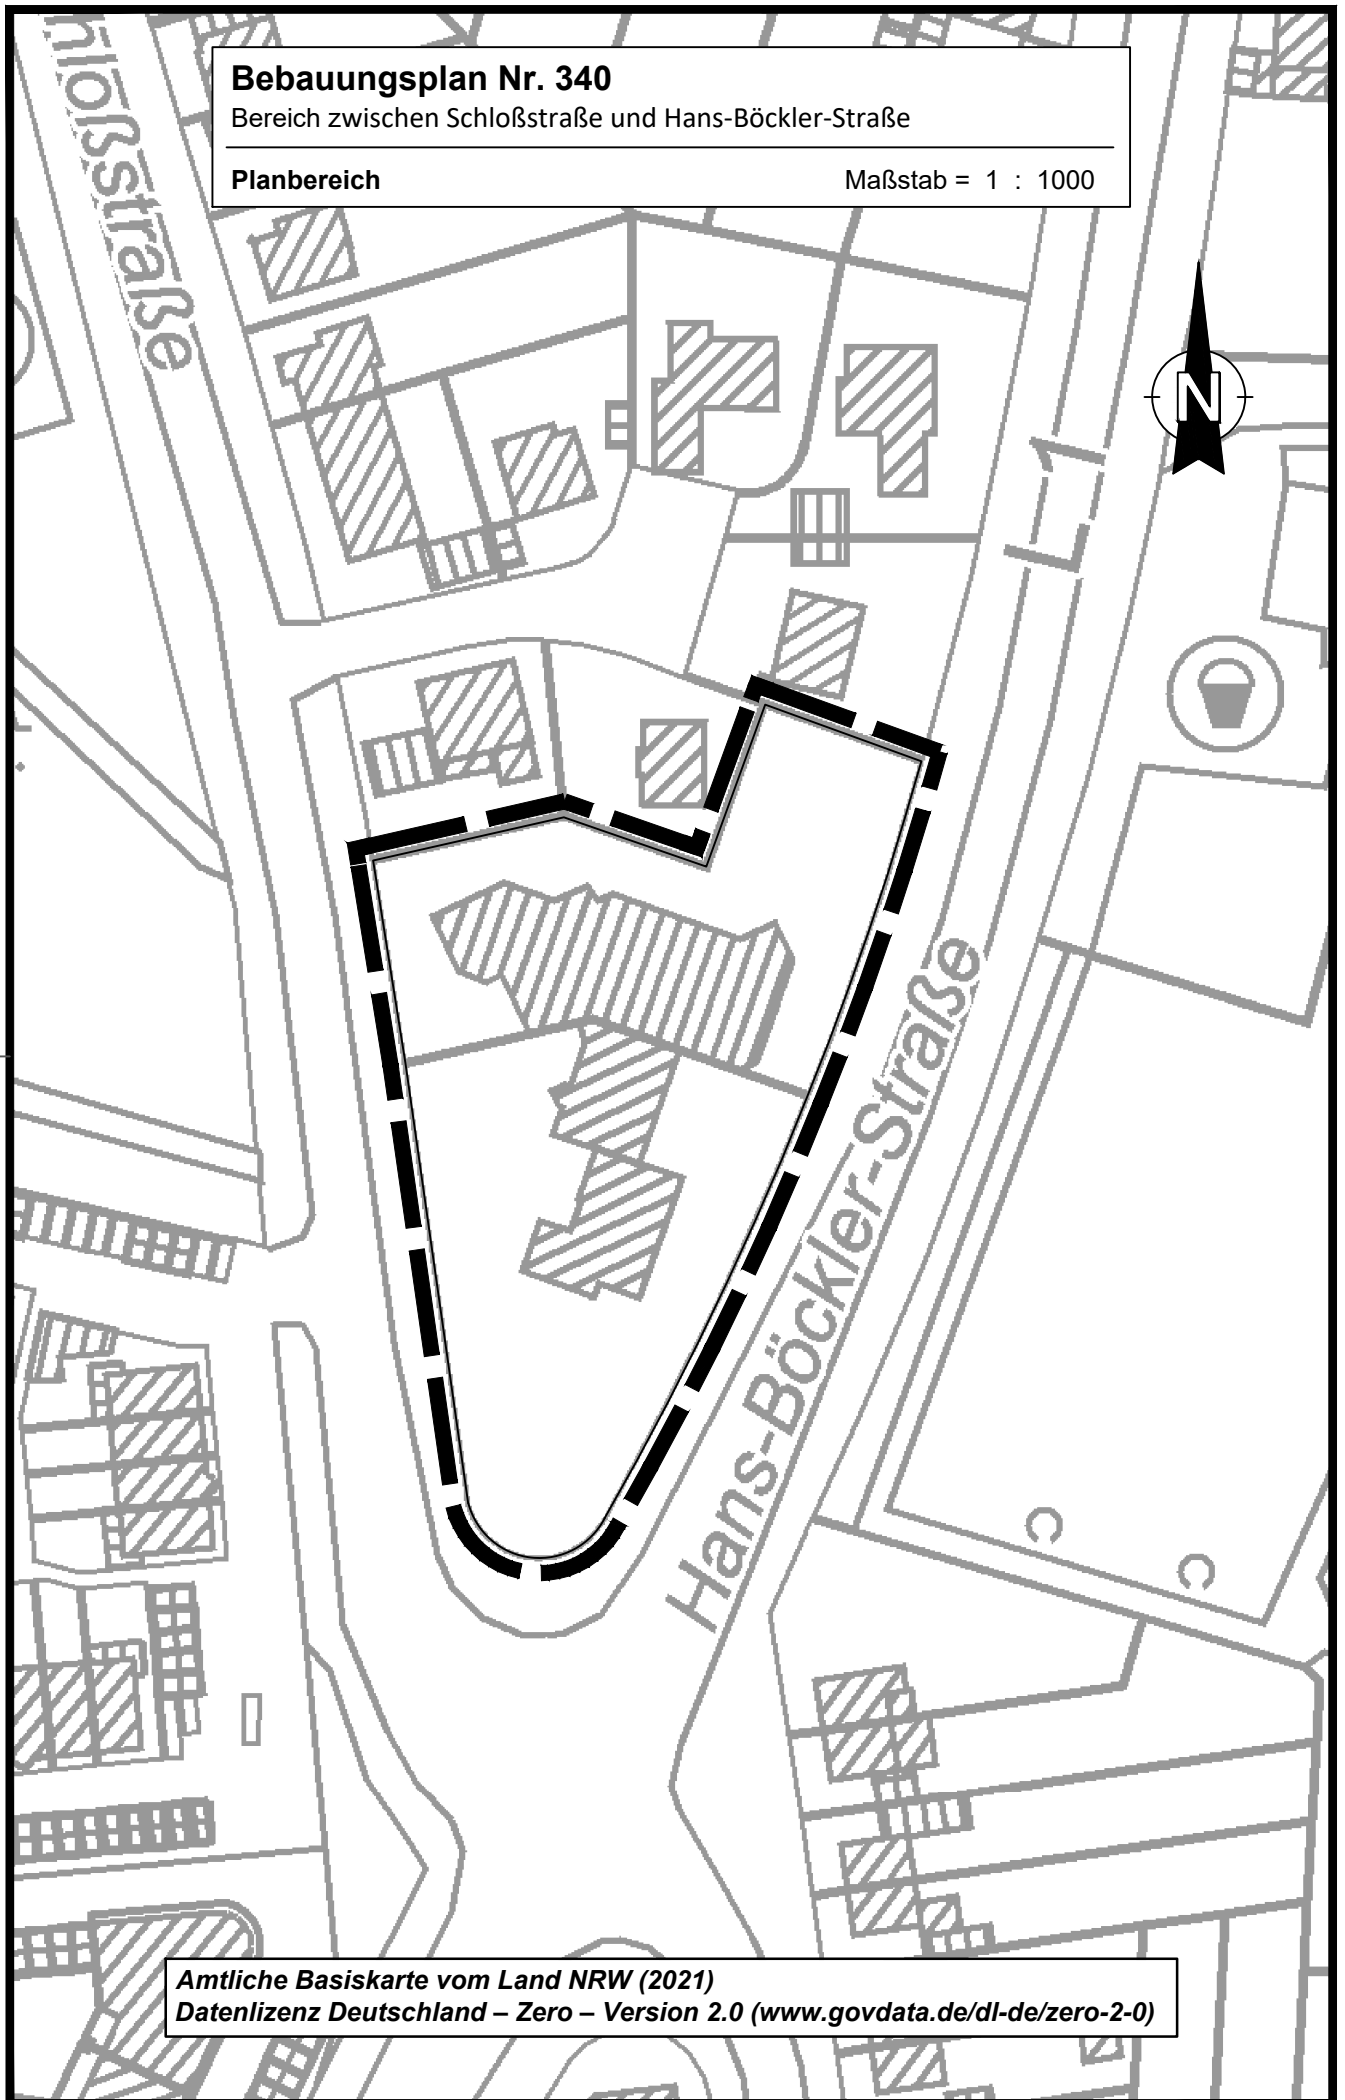

Amtliche Basiskarte vom Land NRW (2021)

Datenlizenz Deutschland – Zero – Version 2.0 ([www.govdata.de/dl-de/zero-2-0](http://www.govdata.de/dl-de/zero-2-0))