Amprion GmbH, Robert-Schuman-Straße 7, 44263 Dortmund

Büro für Objekt- und Landschaftsplanung
Seeling + Kappert GbR
Auf der Schanz 68
47652 Weeze

Asset-Management
Bestandssicherung/Leitungen

Ihr Zeichen	Sabine Seeling-Kappert
Ihre Nachricht	16.04.2025d 14.05.2025
Unsere Zeichen	A-BB/4576/St/210.429/Sch
Name	Herr Stasch
Telefon	+49 231 5849-15774
Telefax	+49 231 5849-15667
E-Mail	roland.stasch@amprion.net

Dortmund, 21. Mai 2025

Amprion GmbH

Robert-Schuman-Straße 7
44263 Dortmund
Germany

T +49 231 5849-0
F +49 231 5849-14188

info@amprion.net
www.amprion.net

Aufsichtsratsvorsitzender:
Uwe Tigges

Geschäftsführung:
Dr. Christoph Müller (Vorsitzender)
Dr. Hendrik Neumann
Peter Rüth

Sitz der Gesellschaft:
Dortmund
Eingetragen beim
Amtsgericht Dortmund
Handelsregister-Nr.: HRB 15940

Bankverbindung:
Commerzbank AG Dortmund
IBAN: DE27 4404 0037 0352 0087 00
BIC: COBADEFFXXX
USt.-IdNr.: DE 8137 61 356

Lobbyregister-Nr.:
R002477

EU-Transparenzregister-Nr.:
426344123116-68

Vorhabenbezogener Bebauungsplan Nr. 346 – "Hof Emschermündung / Am Hagelkreuz" der Stadt Dinslaken und 137. FNP-Änderung
hier: Kompensationsmaßnahme auf dem Grundstück Gemarkung Dinslaken, Flur 69, Flst. 32 tlw.
110-/220-/380-kV-Höchstspannungsfreileitung GKW. Voerde – Walsum, Bl. 4576 (Maste 6 bis 7)

Sehr geehrte Damen und Herren,
sehr geehrte Seeling-Kappert,

vielen Dank für die Abstimmung der o. g. Planung mit der Amprion GmbH.

Wie Sie uns mit E-Mail vom 14.05.2025 mitgeteilt haben, wurde die Kompensationsmaßnahme vom Flurstück 38 auf das Flurstück 32 in der Flur 69 der Gemarkung Dinslaken verlegt. Gemäß der Darstellung im beigefügten Entwurf des eingereichten aktualisierten Bebauungsplanes, in den wir unsere Leitung eingetragen haben, soll die Kompensation auf einem Teil des Flurstücks 32, außerhalb des 2 x 34,00 m = 68,00 Schutzstreifens der o. g. Leitung erfolgen. In diesem Zusammenhang weisen wir darauf hin, dass sich die Lage der Leitung ausschließlich aus der Örtlichkeit ergibt.

Im Rahmen der Kompensationsmaßnahme ist die Anlage einer Hecke und Grünland geplant. Damit können wir uns einverstanden erklären. Sollten Änderungen an der Planung vorgenommen werden, so bitte wir Sie, diese erneut mit uns abzustimmen.

Für Rückfragen stehen wir Ihnen gerne zur Verfügung.

Mit freundlichen Grüßen

Amprion GmbH

i.A. Digital unterschrieben von Marc Bollwerk Datum: 2025.05.22 12:47:26 +02'00'

Digital unterschrieben von Roland Stasch Datum: 2025.05.22 10:38:44 +02'00'

Anlage
Verteiler:
Stadt Dinslaken Hr. Hugenberg
K-EP
A-AP-N
Bl. 4576

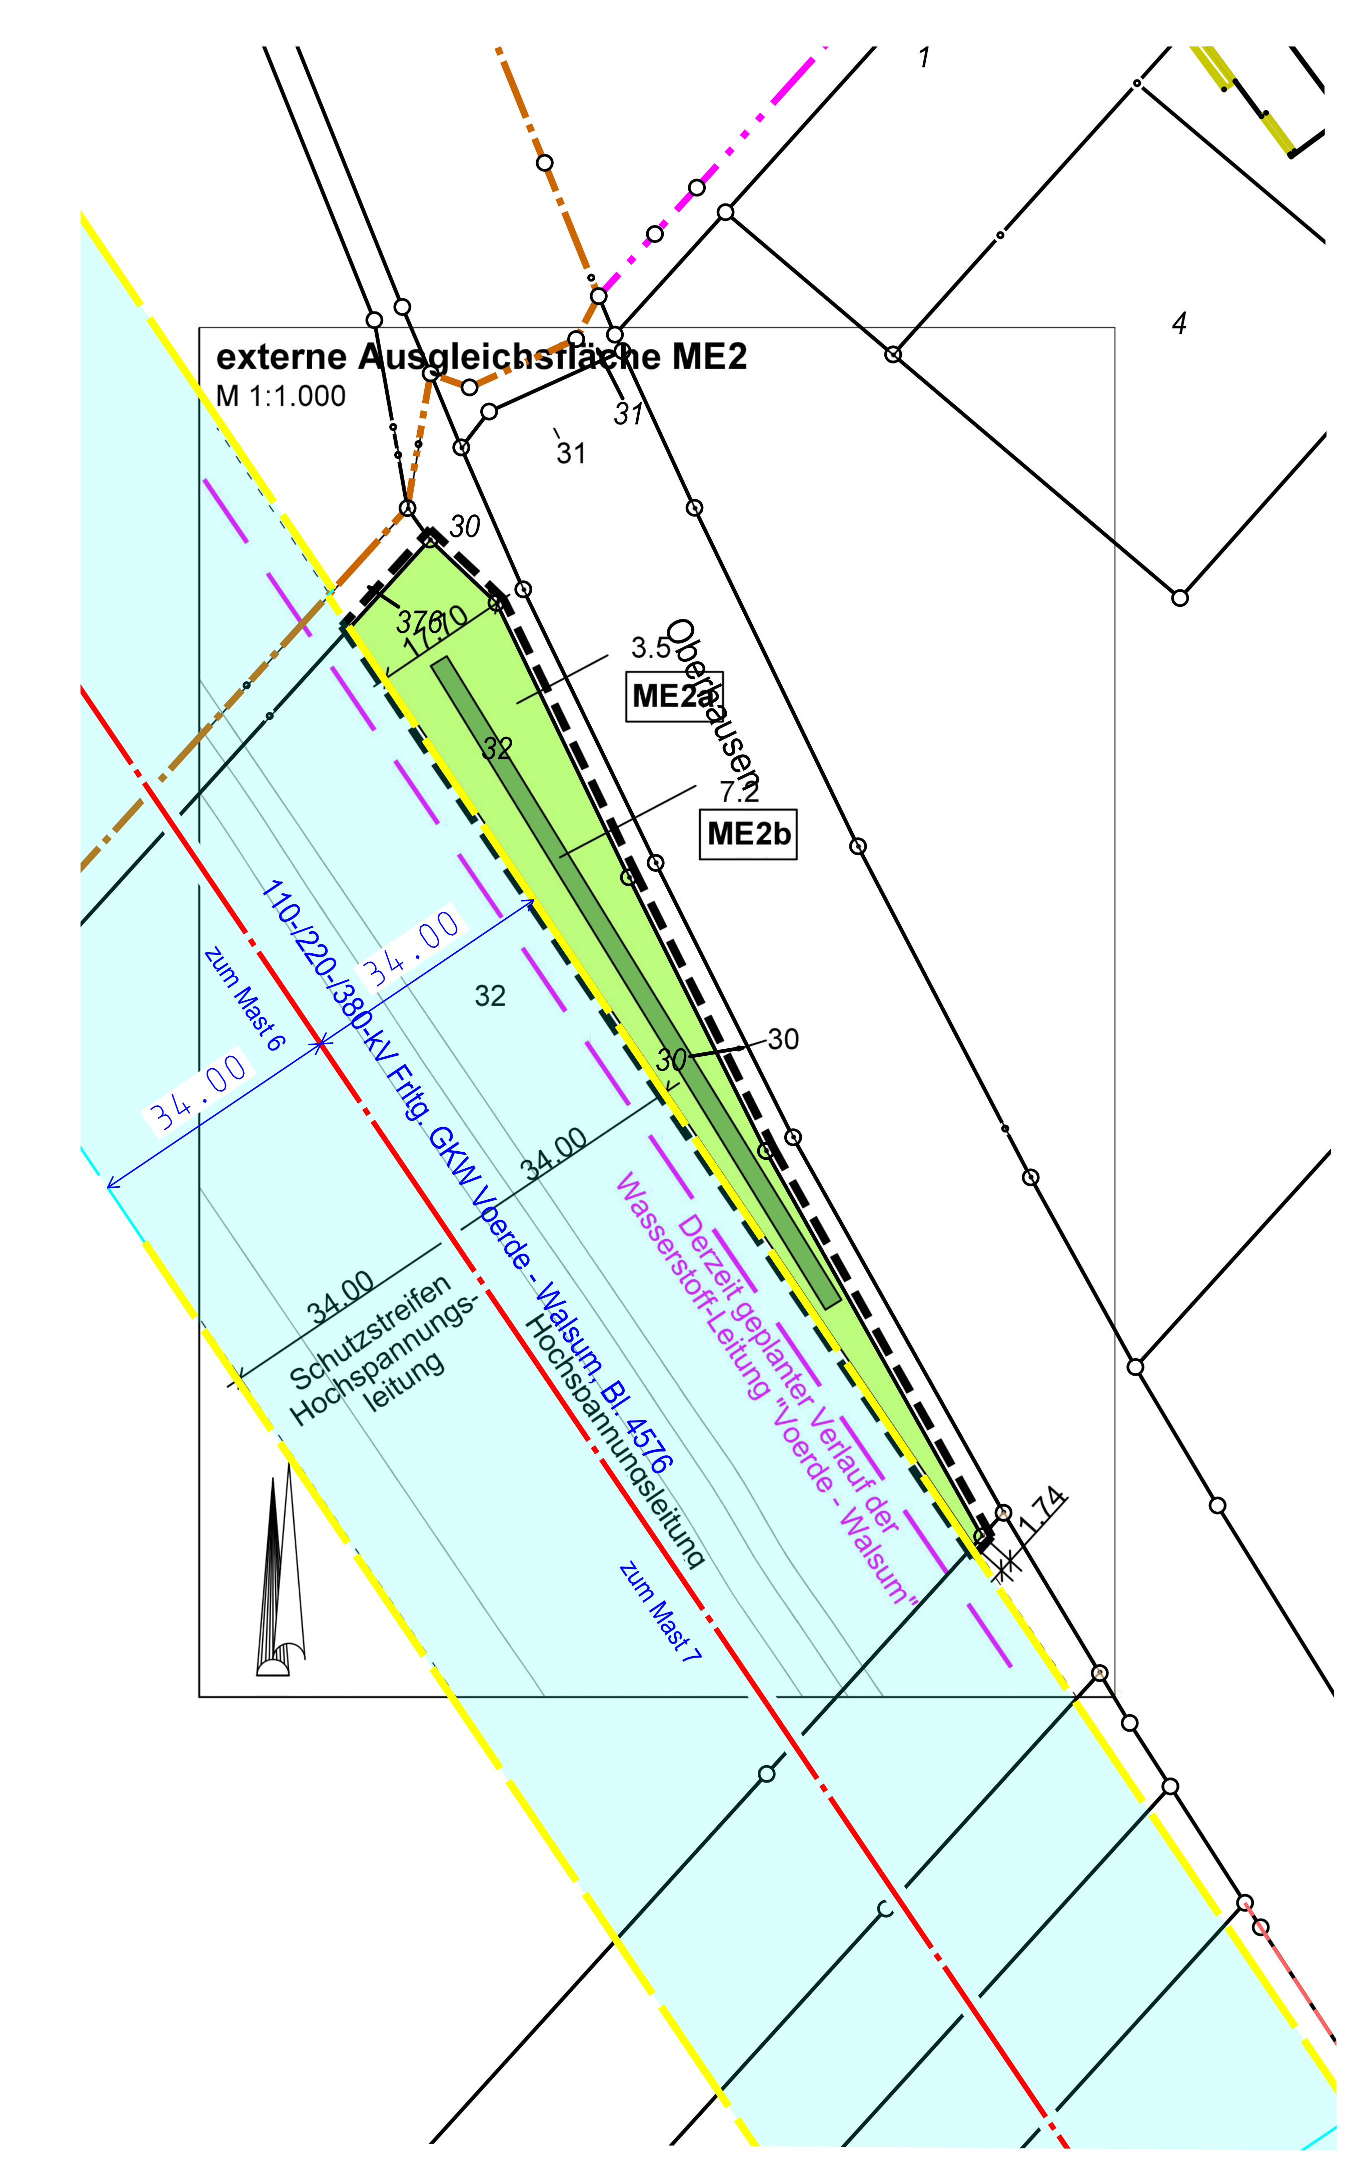

externe Ausgleichsfläche ME2
M 1:1.000
ME2a
ME2b
3.5
7.2
Oberhausen
110-/220-/380-kV Fritg. GKW Voerde - Walsum, Bl. 4576
Hochspannungsleitung
zum Mast 6
zum Mast 7
Schutzstreifen Hochspannungs-leitung
Derzeit geplanter Verlauf der Wasserstoff-Leitung "Voerde - Walsum"
34.00
1.74