


Bebauungsplan Nr. 341

Bereich westlich Hünxer Straße/ südlich Düppelstraße

Planbereich

0 50 100 150m 200m

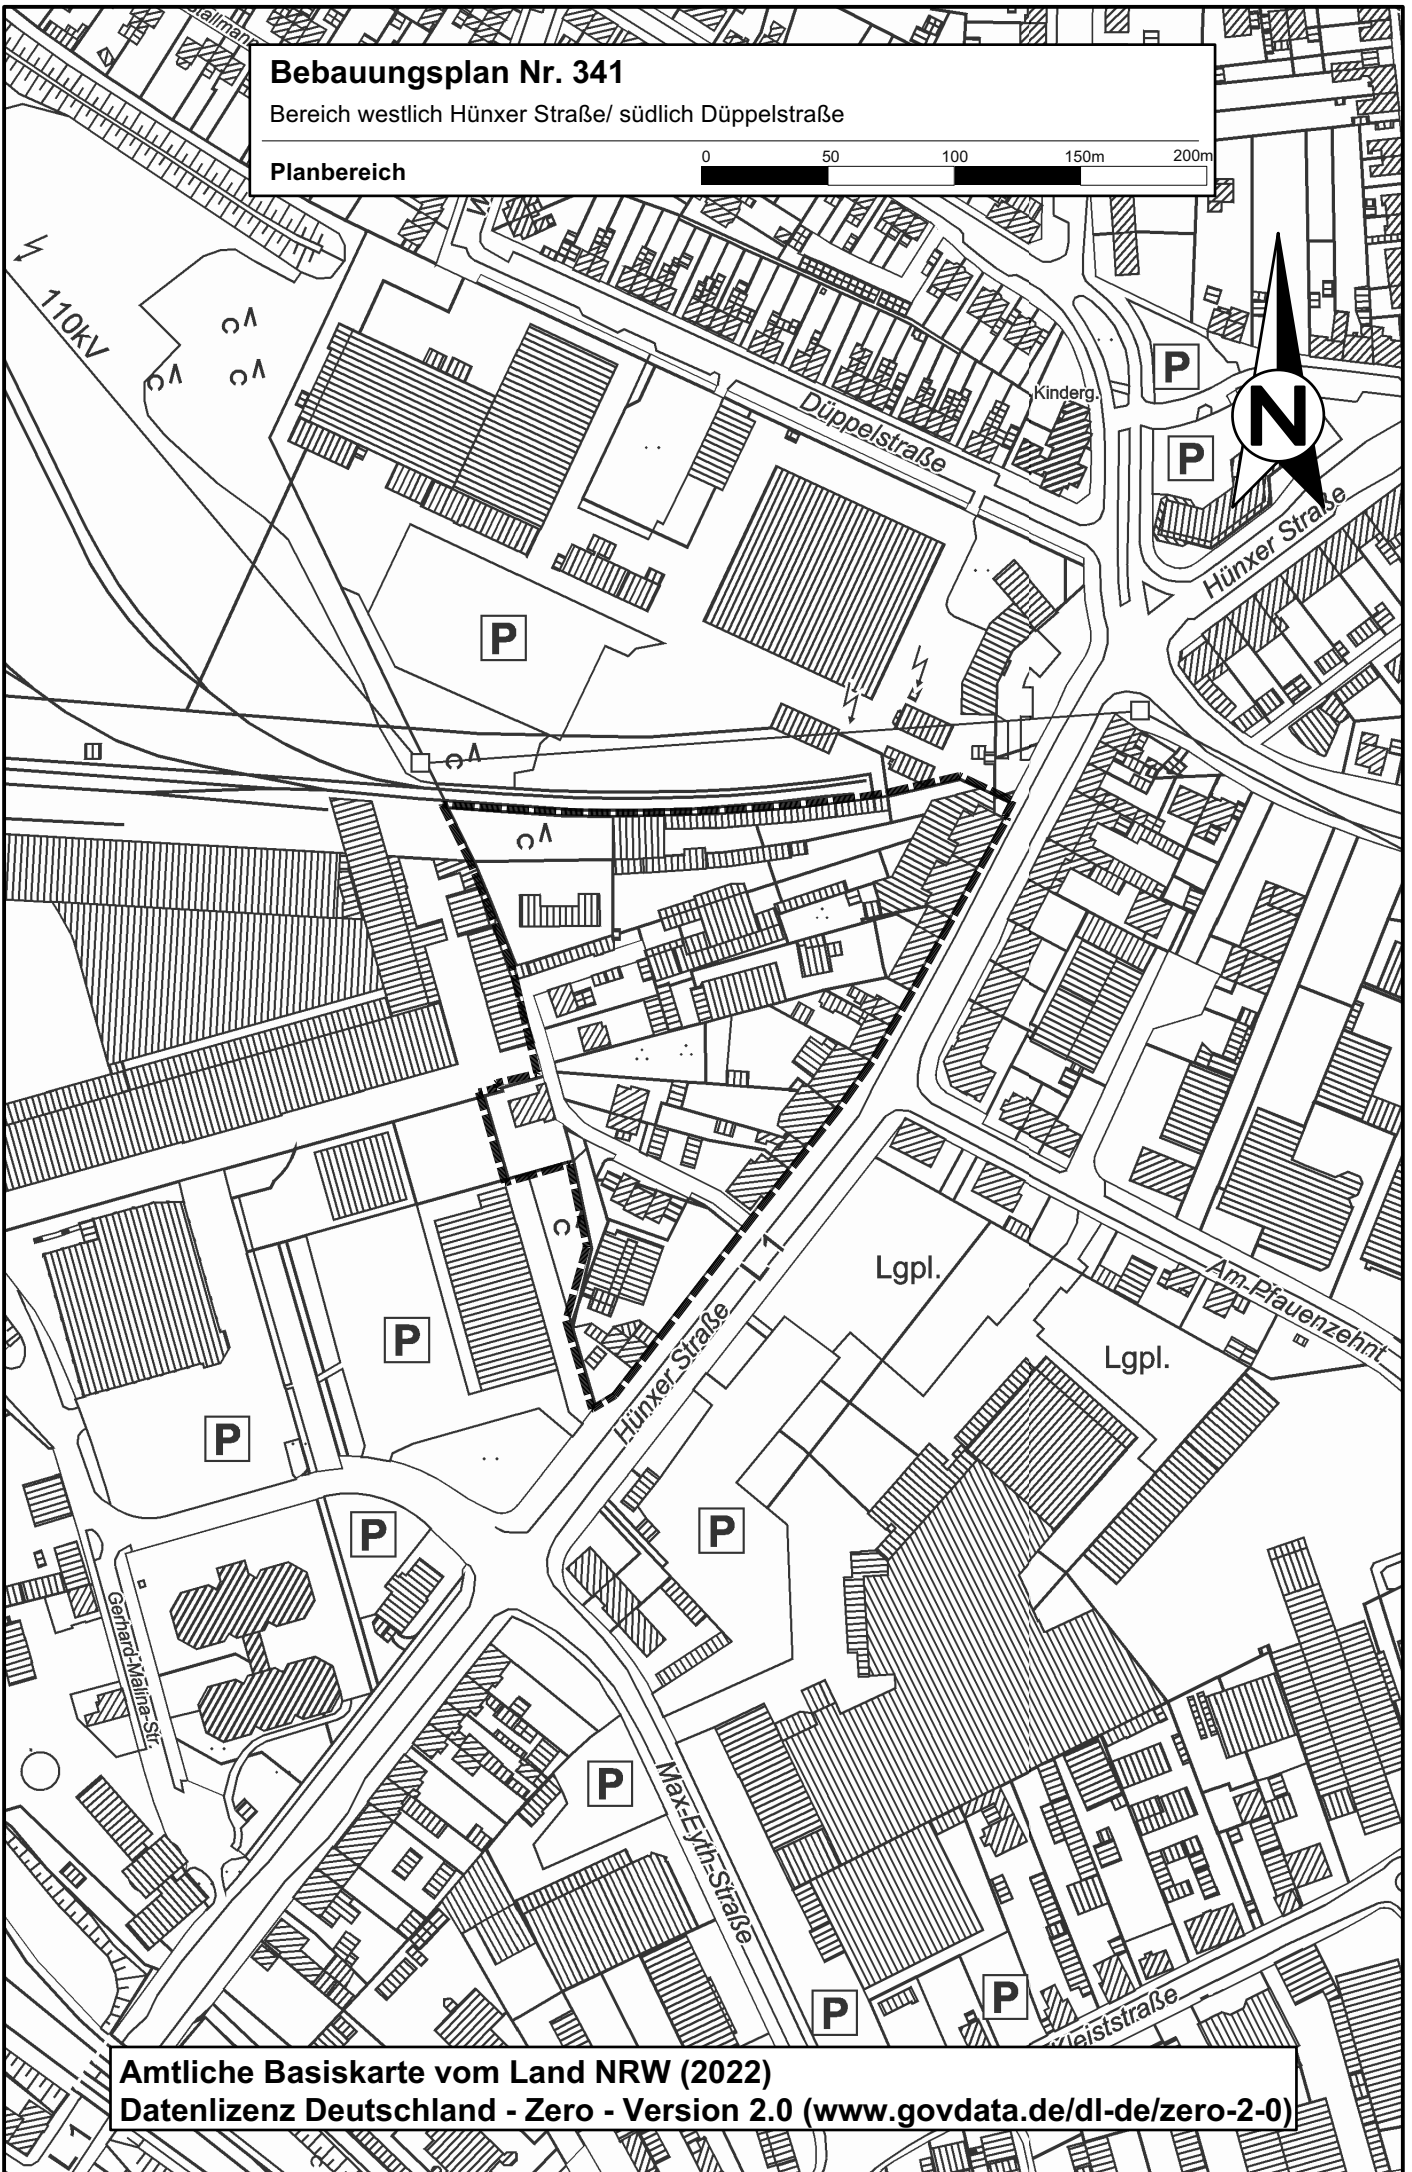

Amtliche Basiskarte vom Land NRW (2022)

Datenlizenz Deutschland - Zero - Version 2.0 (www.govdata.de/dl-de/zero-2-0)